


7 этаж

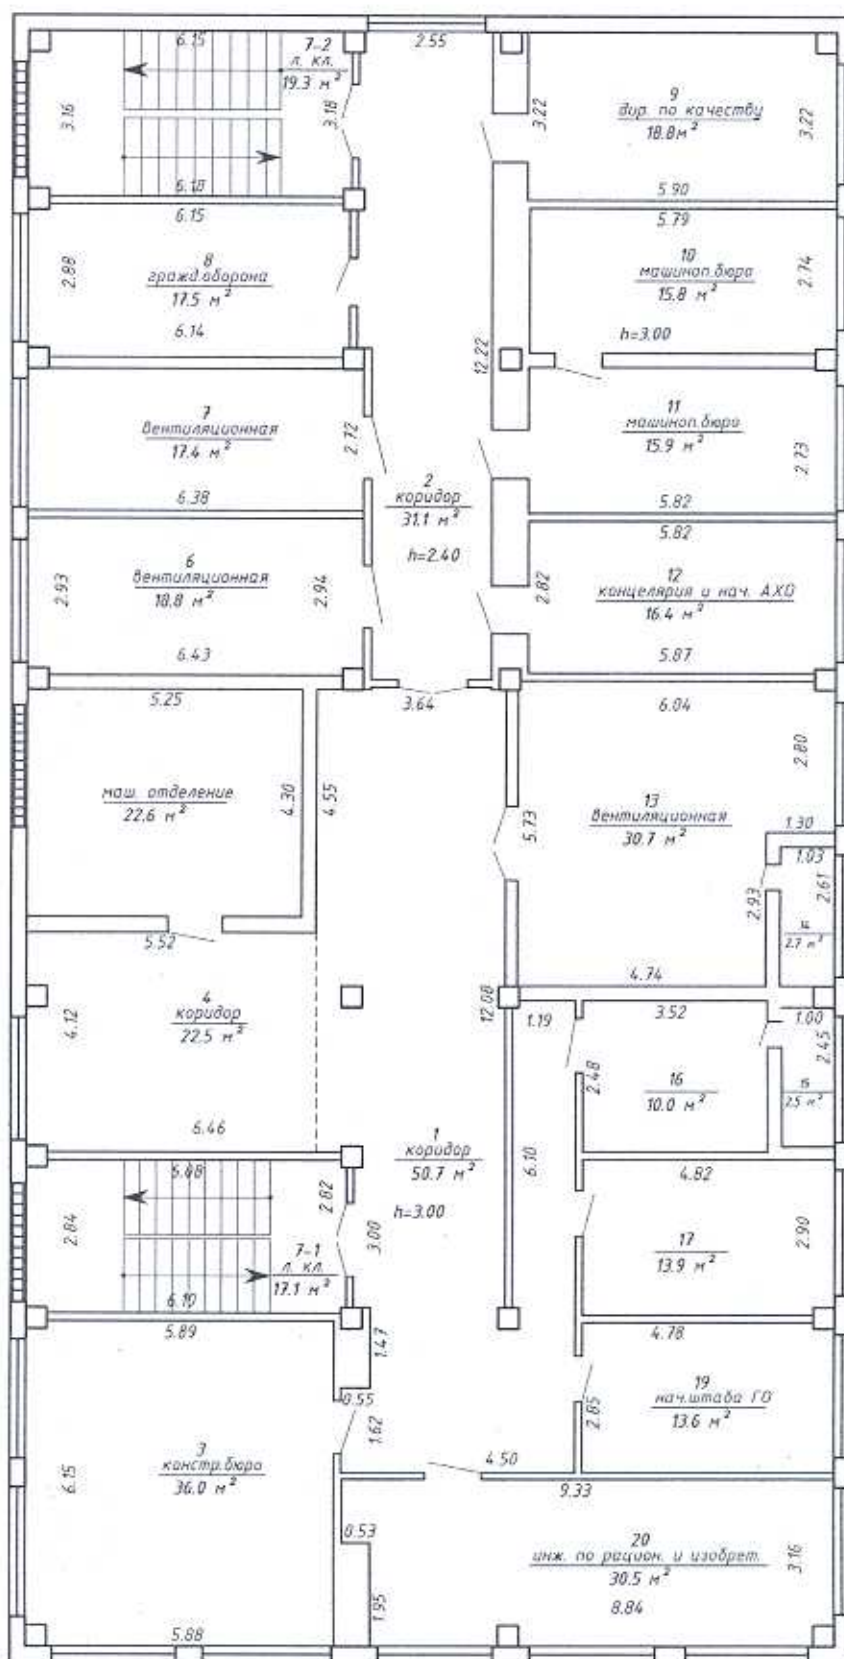

ул.б 245.3 м²
4012 м² (подписи)

РУП "Брестское агентство по государственной регистрации и земельному кадастру"

Бюро.....

План строений в городе..... г.Брест

по ул. Янак Купалы № 1-6

Инвентарный номер	Лит	Высвертил ° 29°	07	2010г
Квартал	Участок	Проверил ° 29°	07	2010г

Масштаб 1:200